


3D trappenhuis  
ruimtes 0.01. 1.01 & 3.01




Begane grond

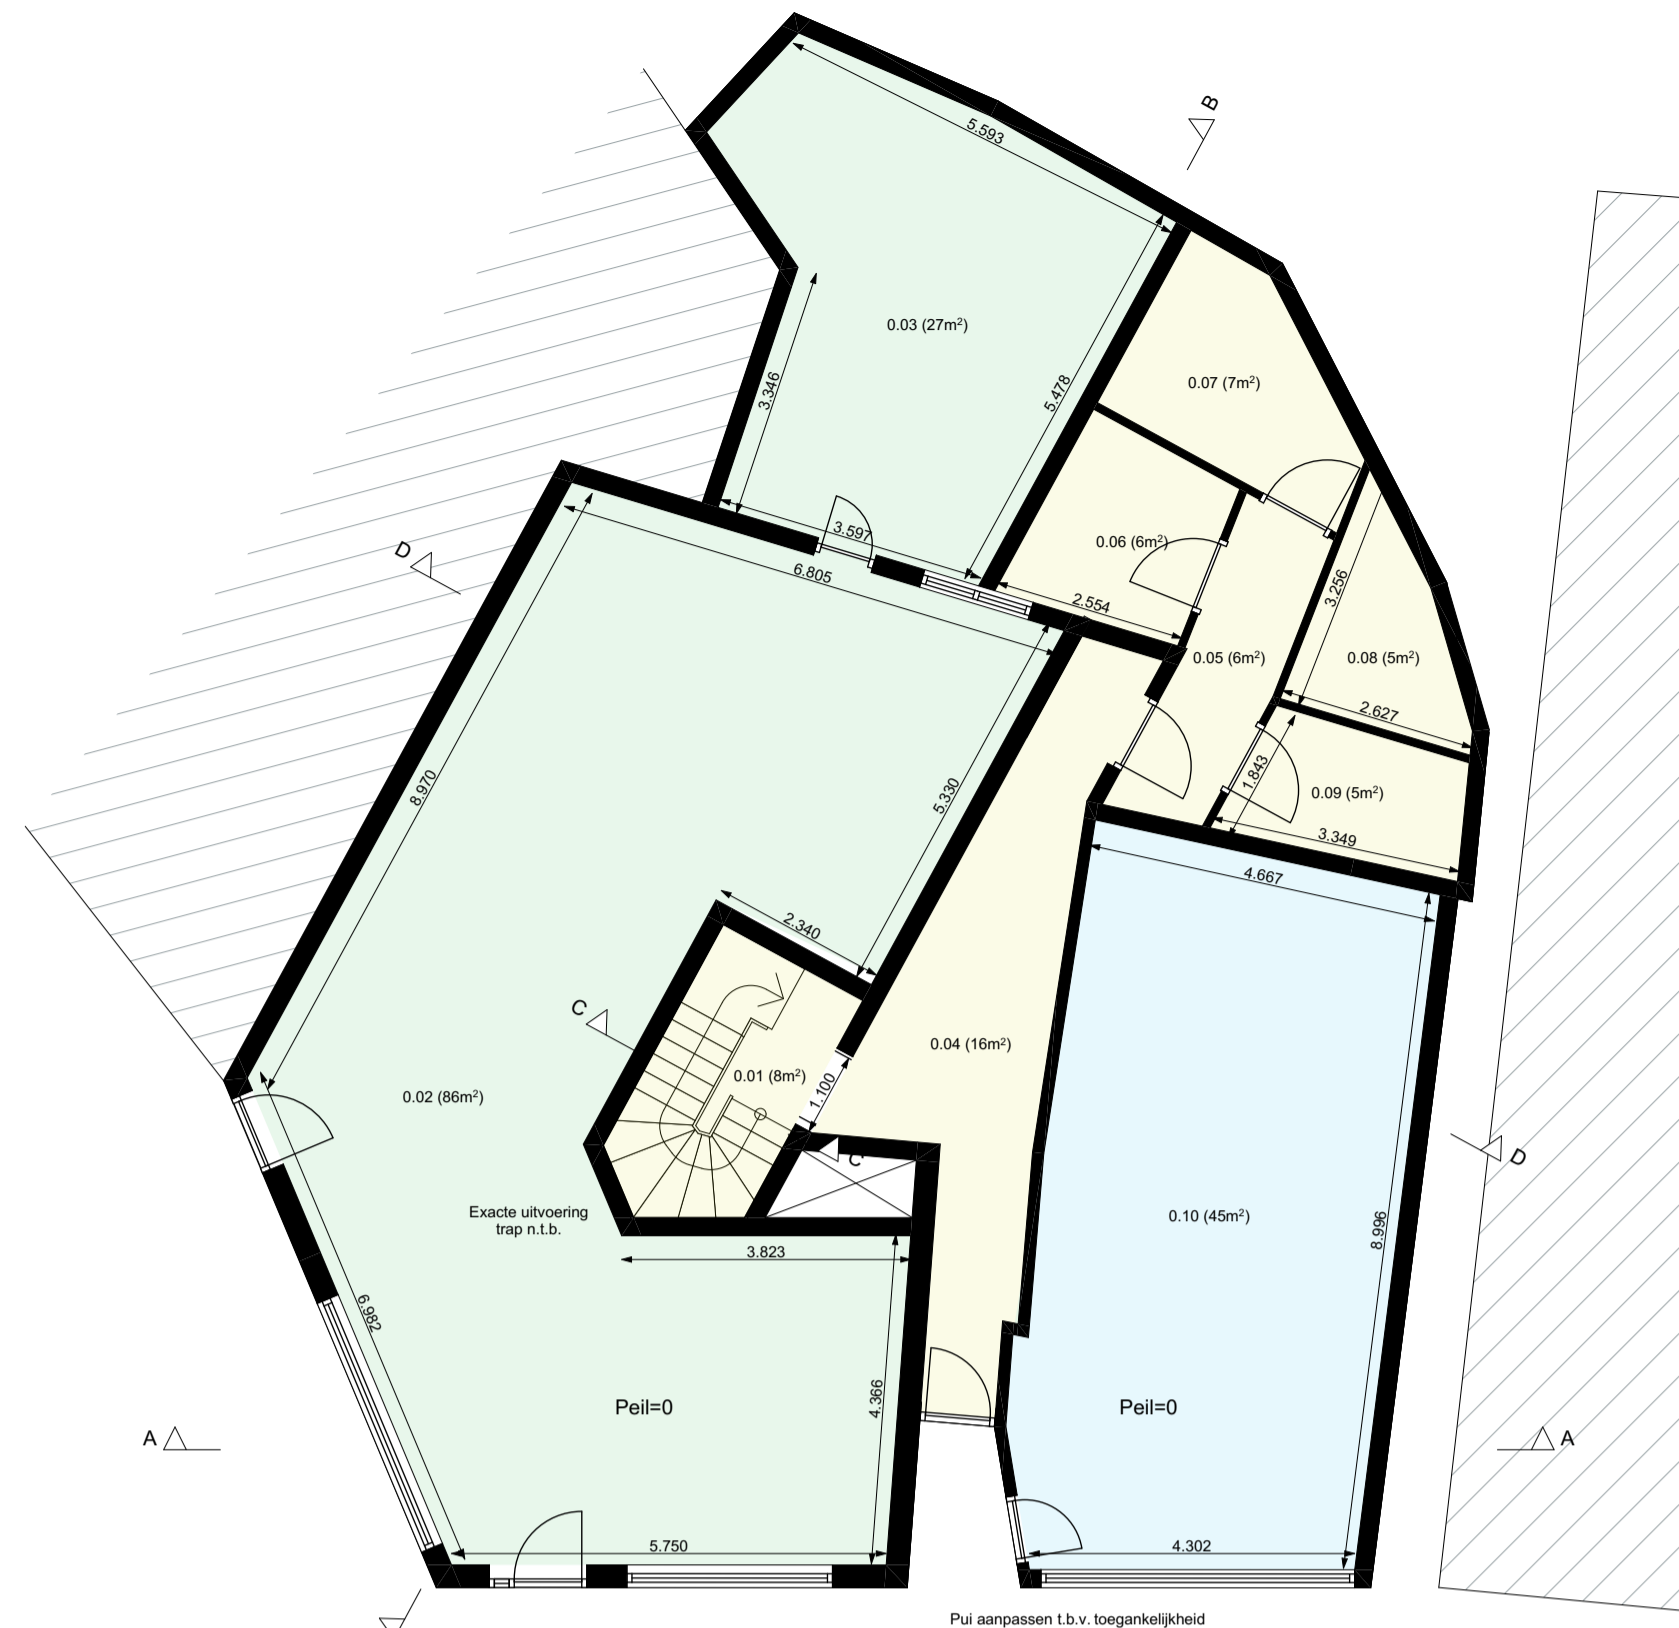


Eerste verdieping




Tweede verdieping

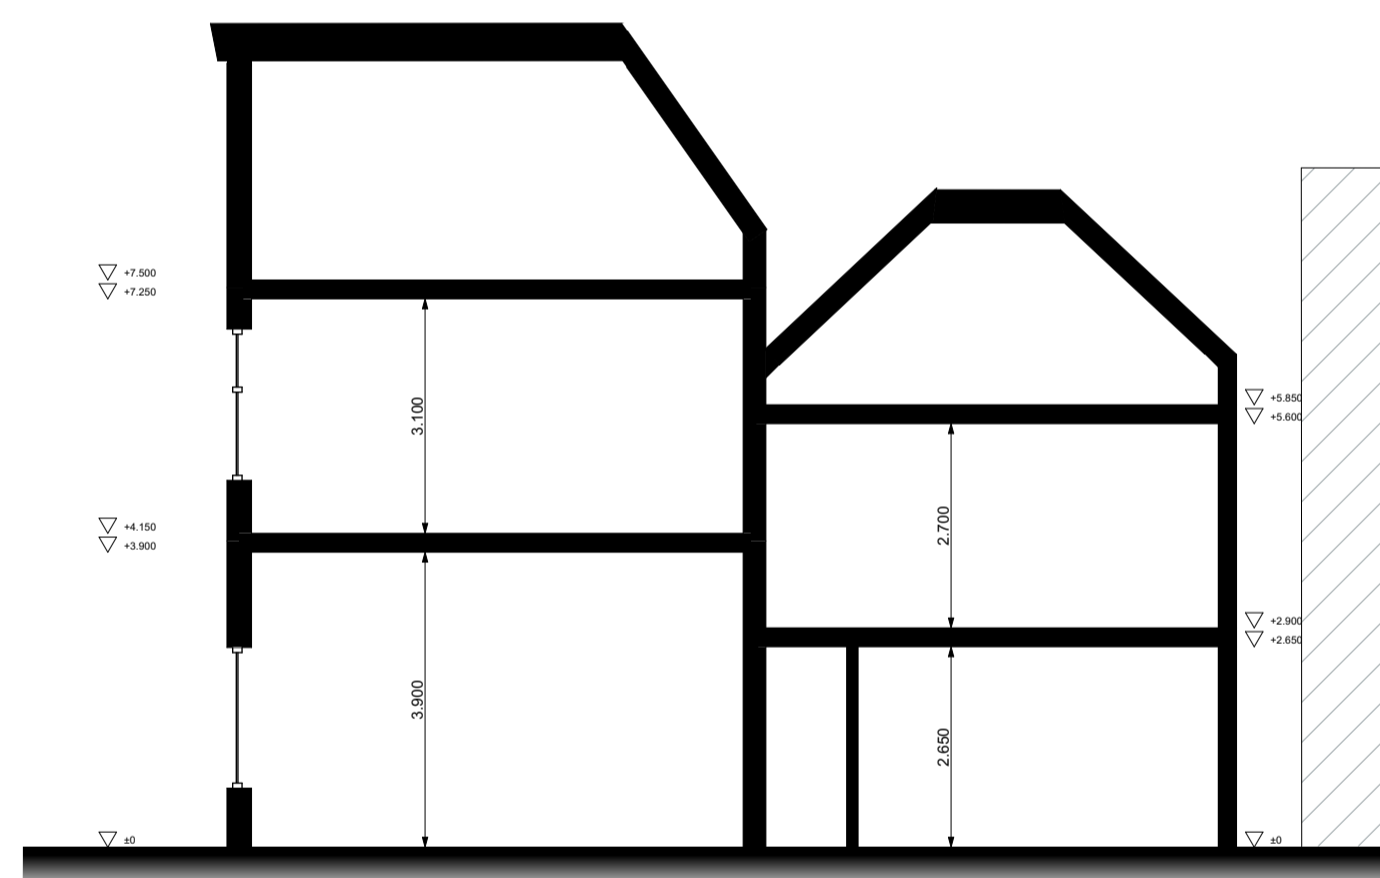

Doorsnede A-A

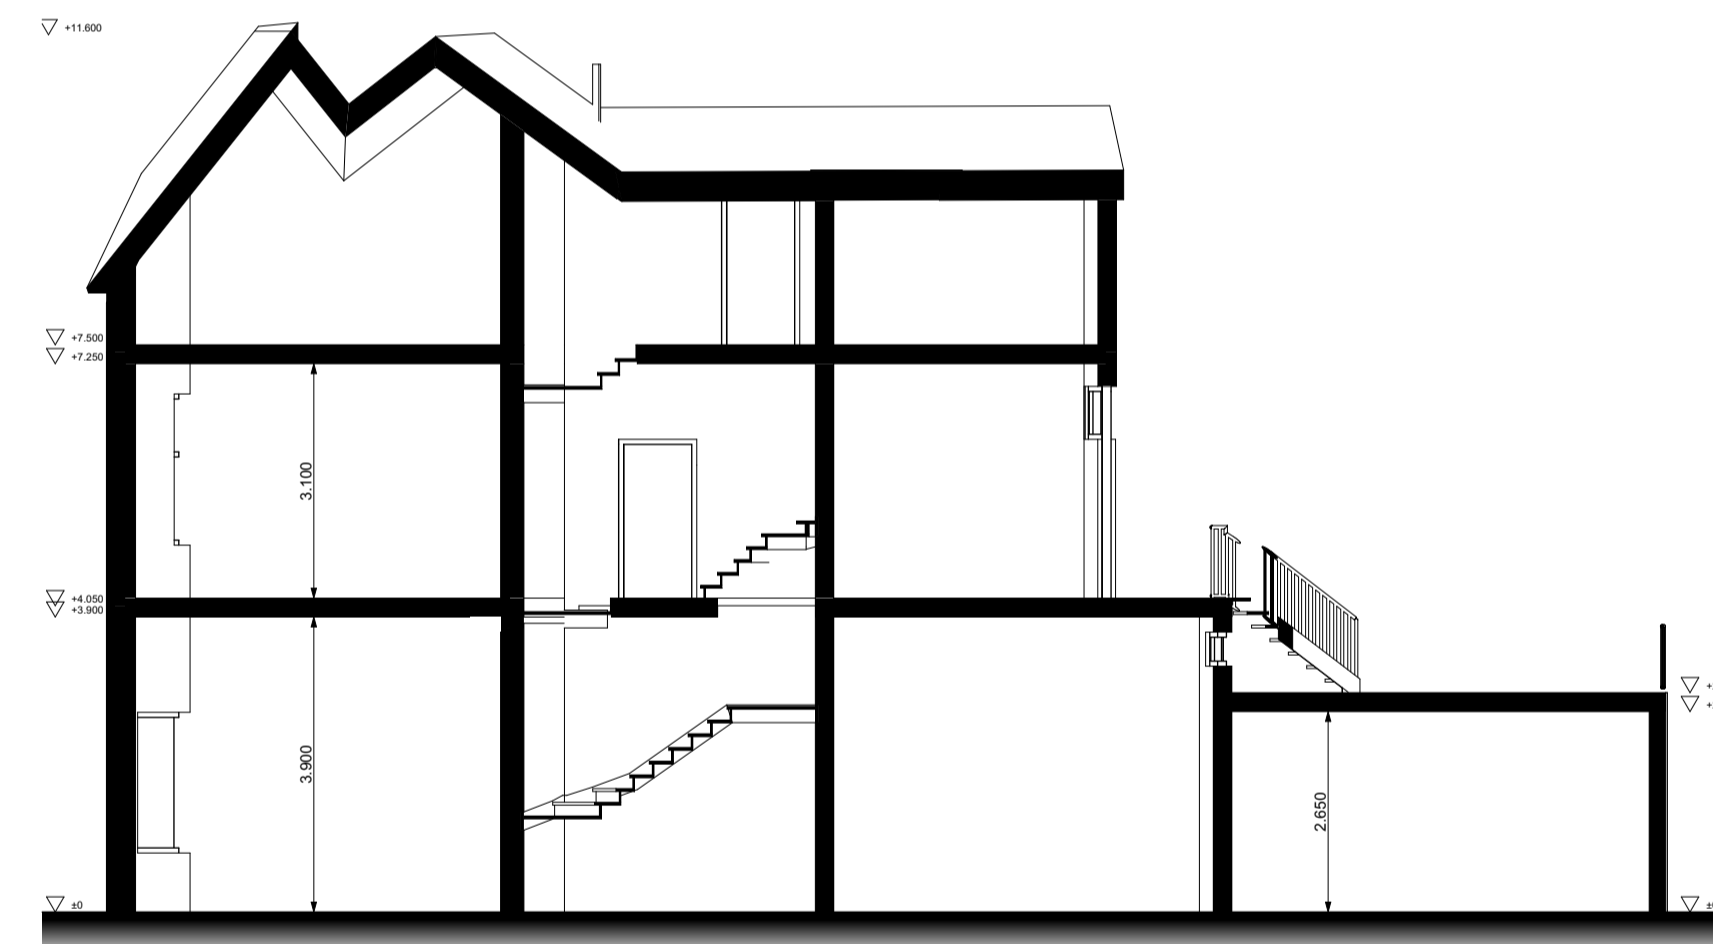


Doorsnede B-B

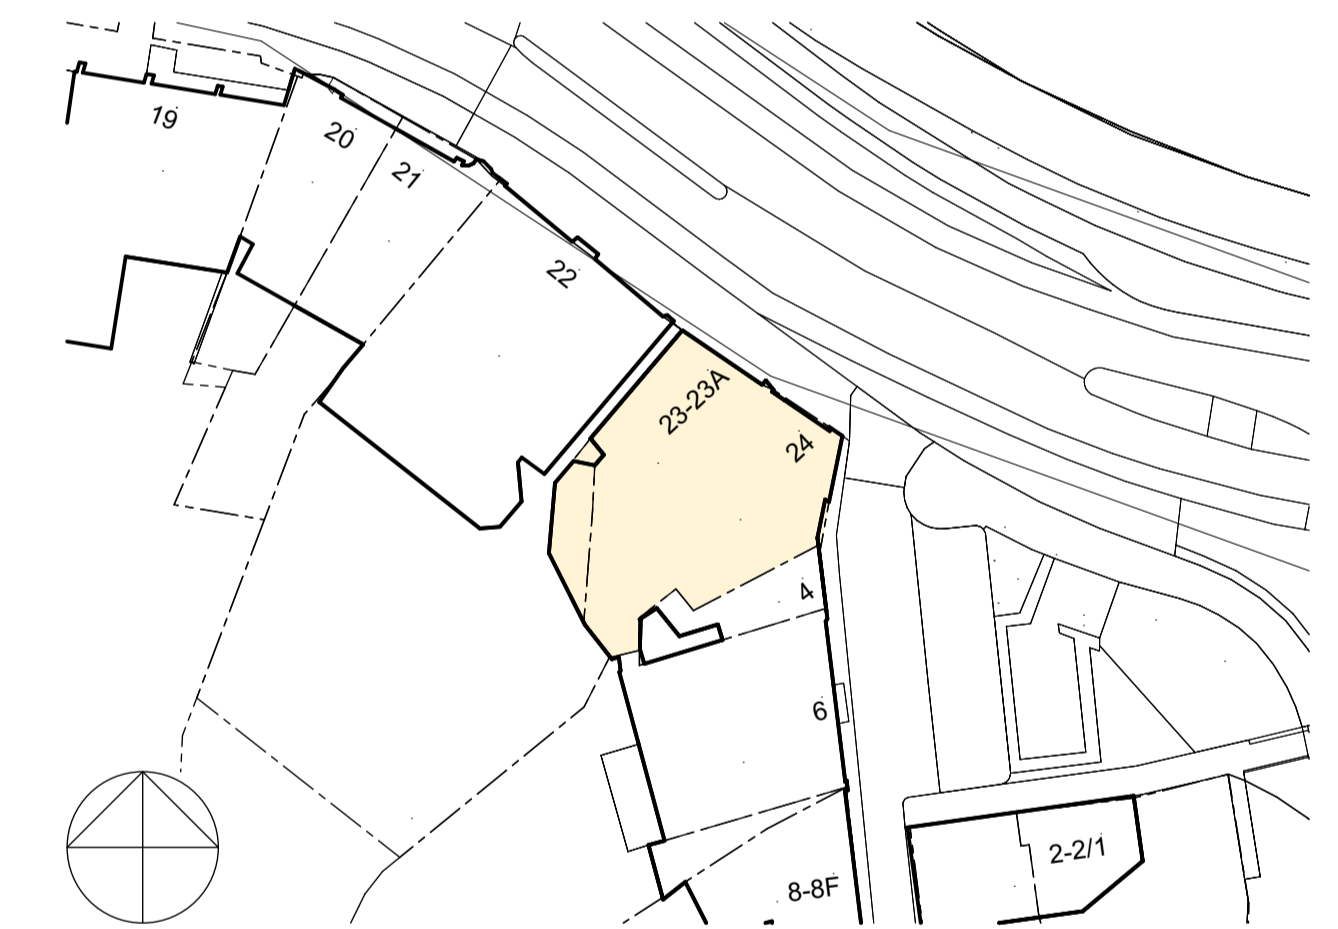




Situatie



Voorgevel (indicatief)

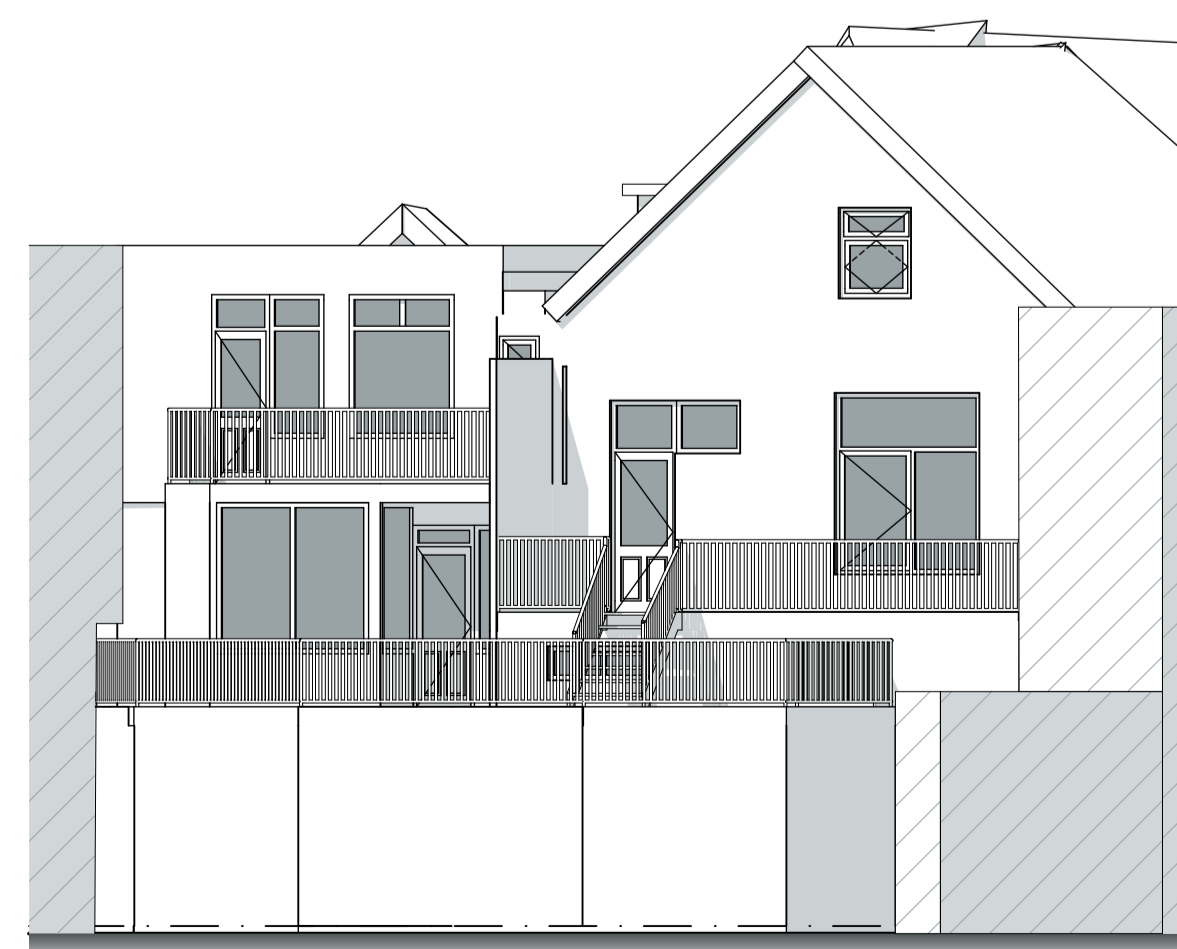

Achtergevel (indicatief)

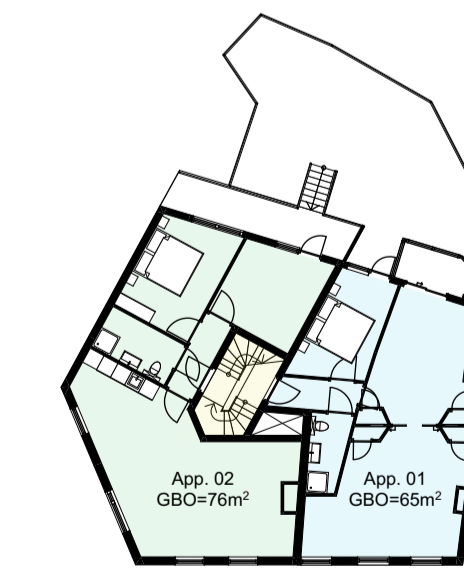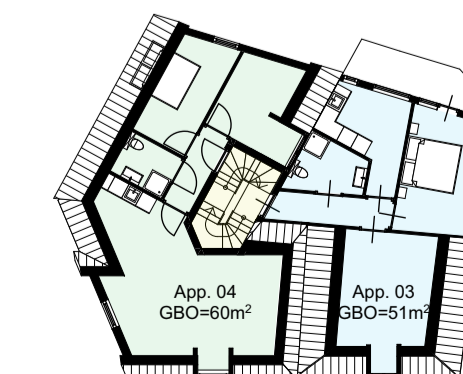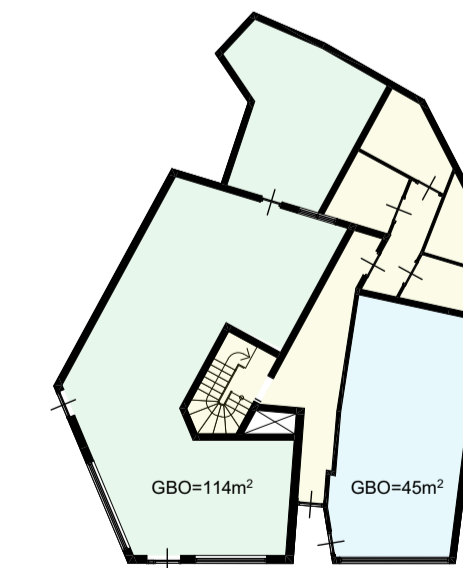

Alle maten in  
het werk  
controleren

SCHAAL  
1:100, 1:500, 1:285,7, 1:142,9, 1:166,7

FORMAAT  
A1

TEKENAAR  
NL

ONDERWERP  
Voorontwerp

TEKENINGNUMMER  
VO-00

WERKNUMMER  
23.1483

OPDRACHTGEVER  
Naam opdrachtgever (invullen)

PROJECT  
Verbouw Burg. van Roijensingel 23-24  
te Zwolle

